| 仕様・構造 | 新品 |
|---|---|
| 構造 | 軽量形鋼　t=1.6～2.3 |
| 屋根 | 溶融亜鉛鋼板t=0.6 |
| 壁パネル | 断熱ﾊﾟﾈﾙt=30　表面ｶﾗｰ鋼板t=0.35 |
| 天井パネル | 断熱ﾊﾟﾈﾙt=20　表面ｶﾗｰ鋼板t=0.35 |
| 床 | 耐水合板t=12mm ＋ パネコートt=12mm（色：ｲｴﾛｰ） |
| 開口部　ドア | 両開きドア （パネル/パネル） W1692×H2000 |
| 窓 | アルミサッシ　引違い （透明ガラス） W1690×H1170 |
| 換気扇 | ―― |

※建具数・位置　レイアウト変更可能

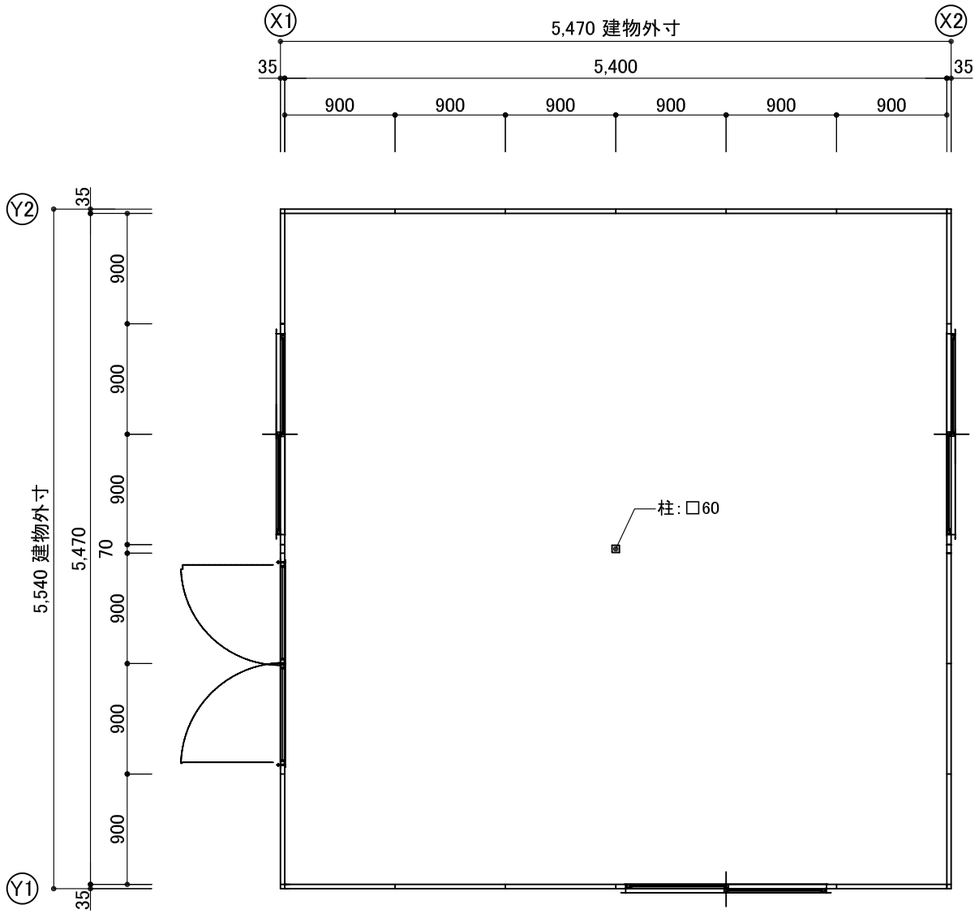


平面図　S:1/50

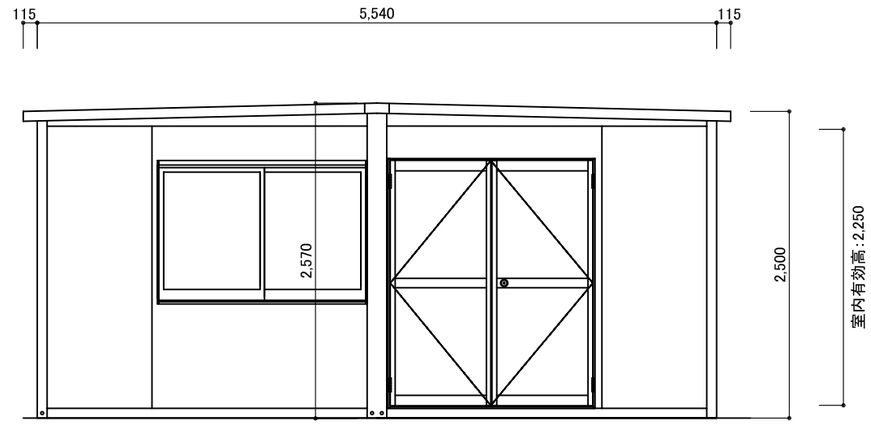


X1　立面図　S:1/50

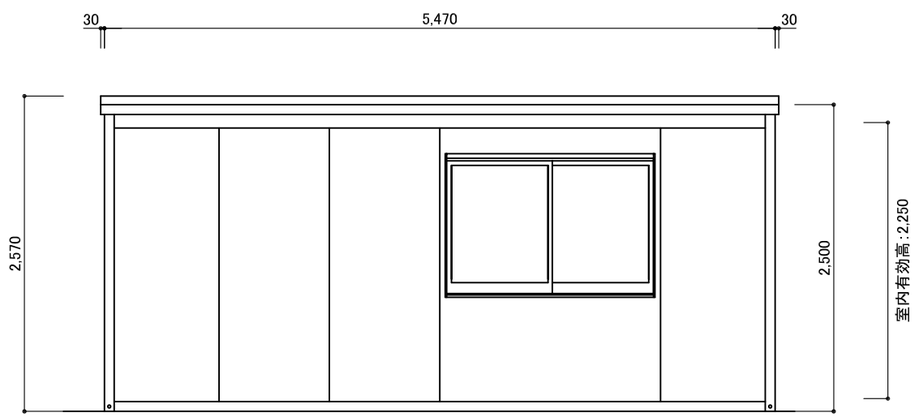


Y1　立面図　S:1/50

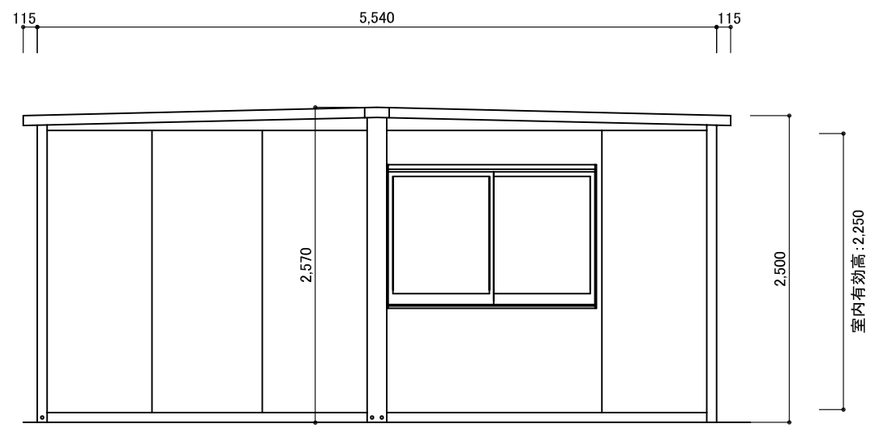


X2　立面図　S:1/50

| 訂正事項 | 作成日 | 担当 | 工事名称 | 図面名称 | 縮尺 | 図面番号 | 御承認印 |
|---|---|---|---|---|---|---|---|
| | R7.06.24 | | | PH-D（3.0k×3.0k）<br>平面図・立面図 | | | |
| | | | | | | | |